


教室配置図

教室名 518教室

空調スイッチ 照明スイッチ

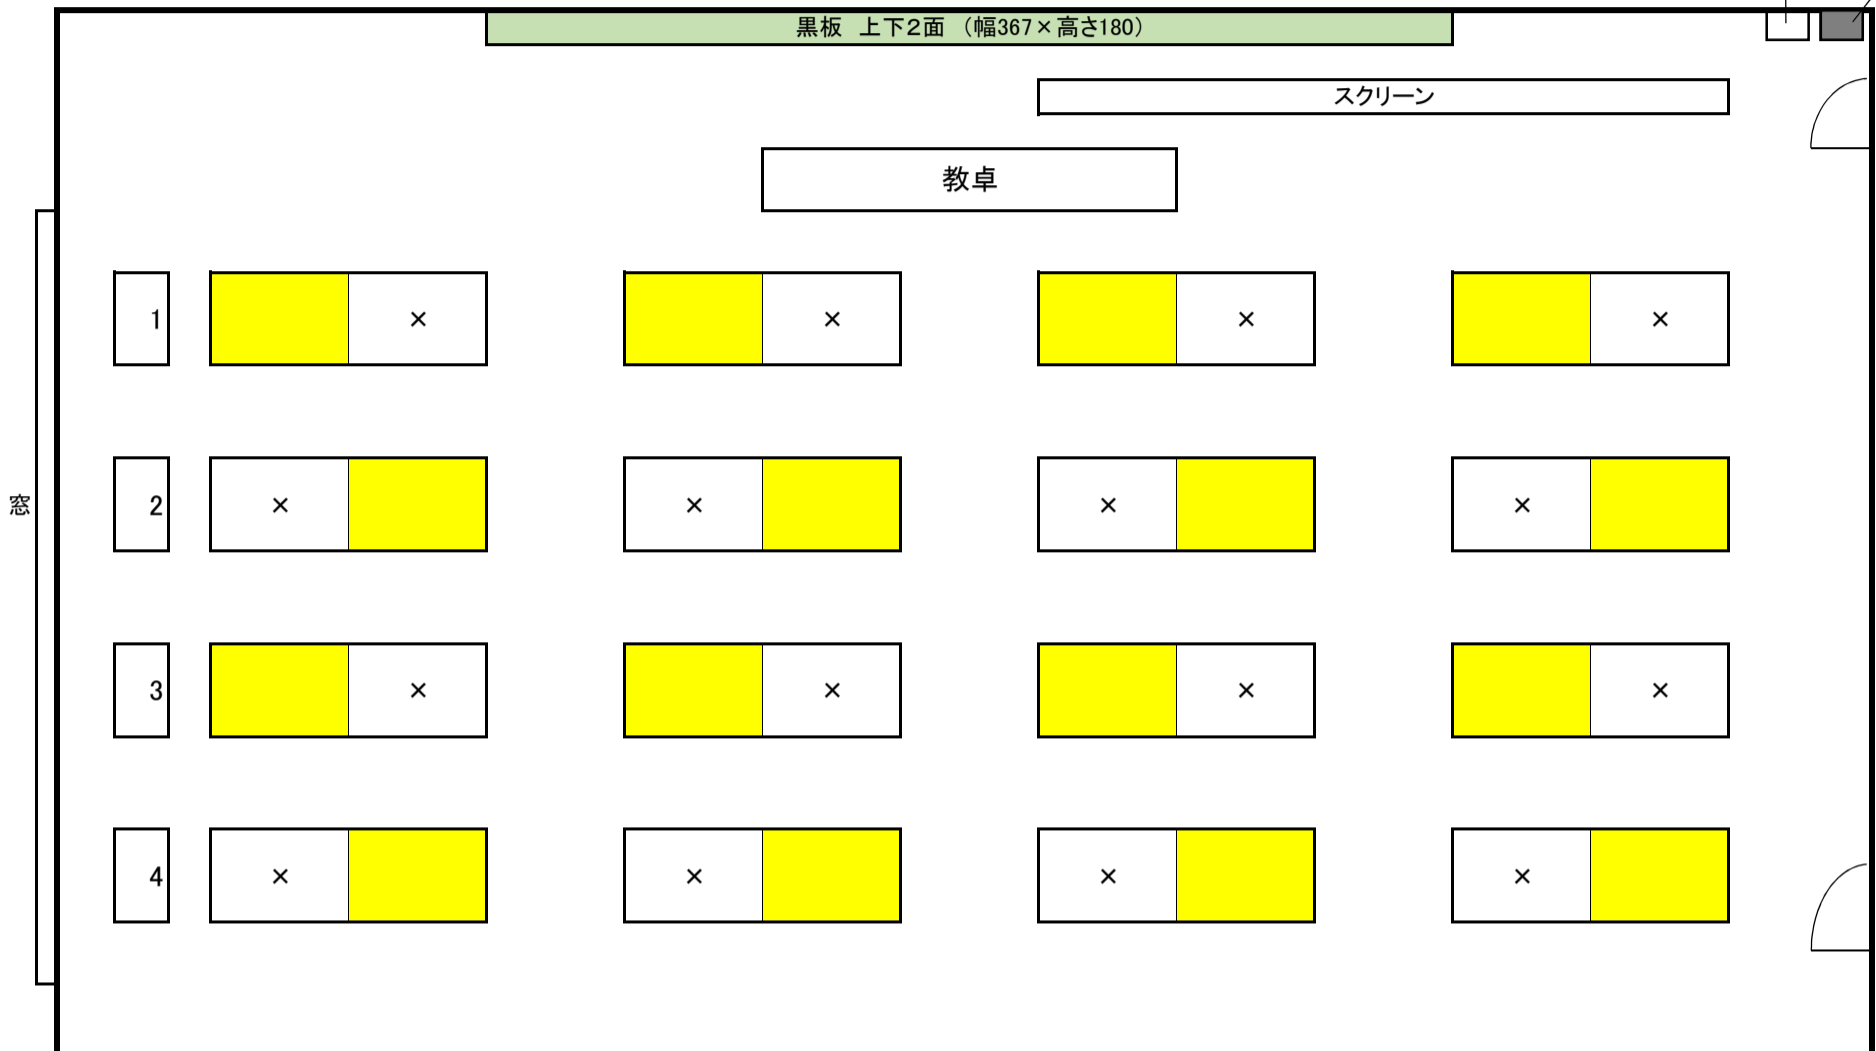

コロナウイルス対応時の授業収容人数	16
-------------------	----

※ 黄色に着色している座席のみ、利用可能です。