


# 教室配置図

教室名 **521教室**

空調スイッチ 照明スイッチ

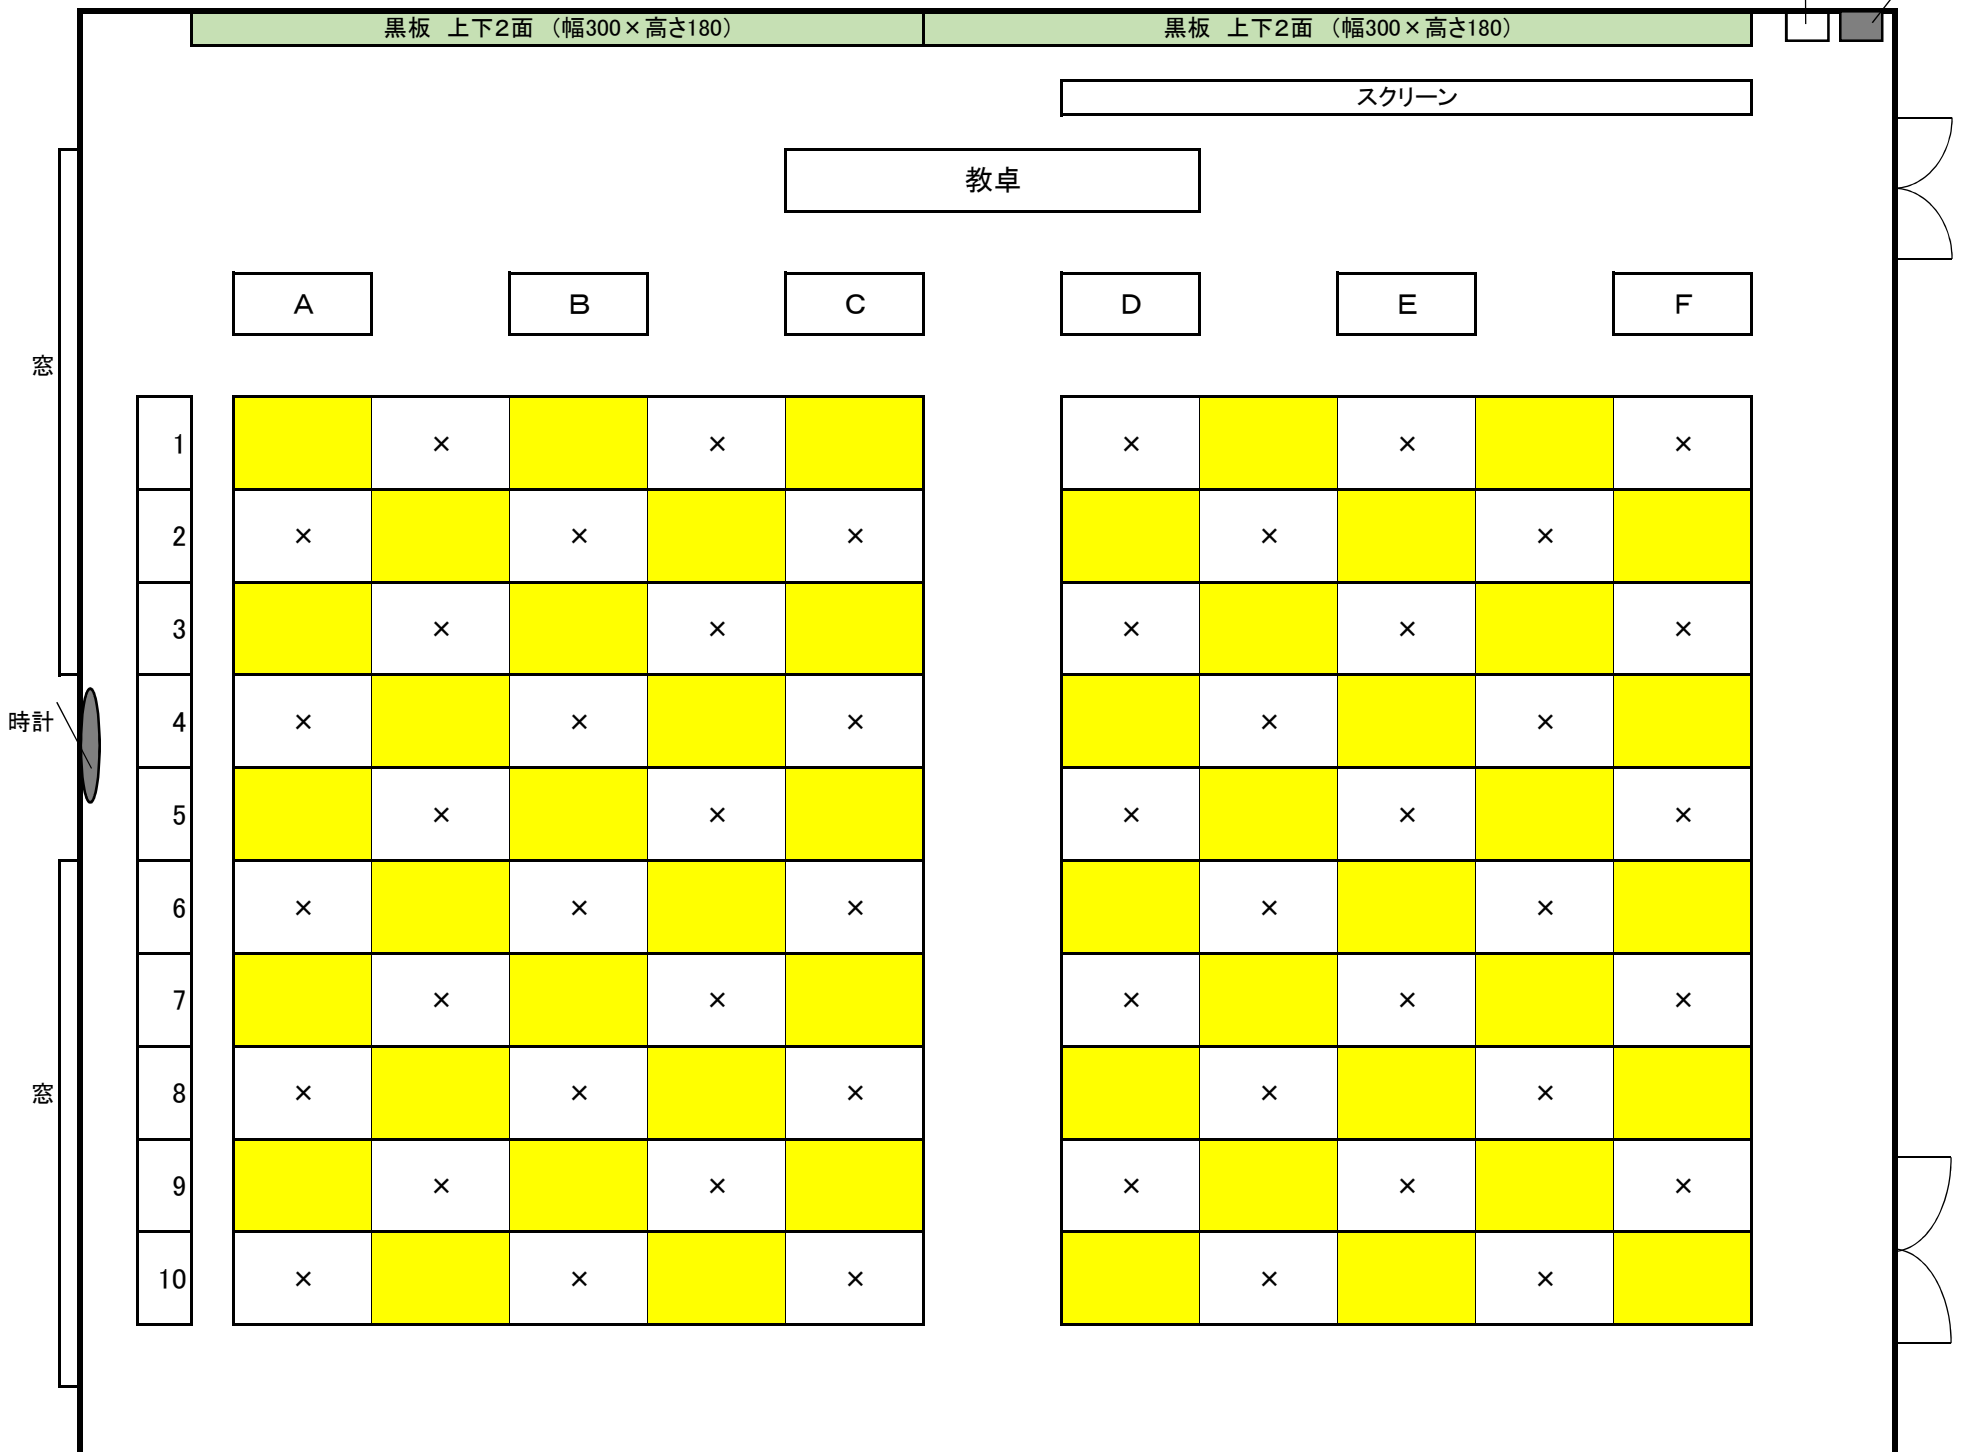

新型コロナウイルス対応時の授業収容人数	50
---------------------	----

※ 黄色に着色している座席のみ、利用可能です。