



教室配置図

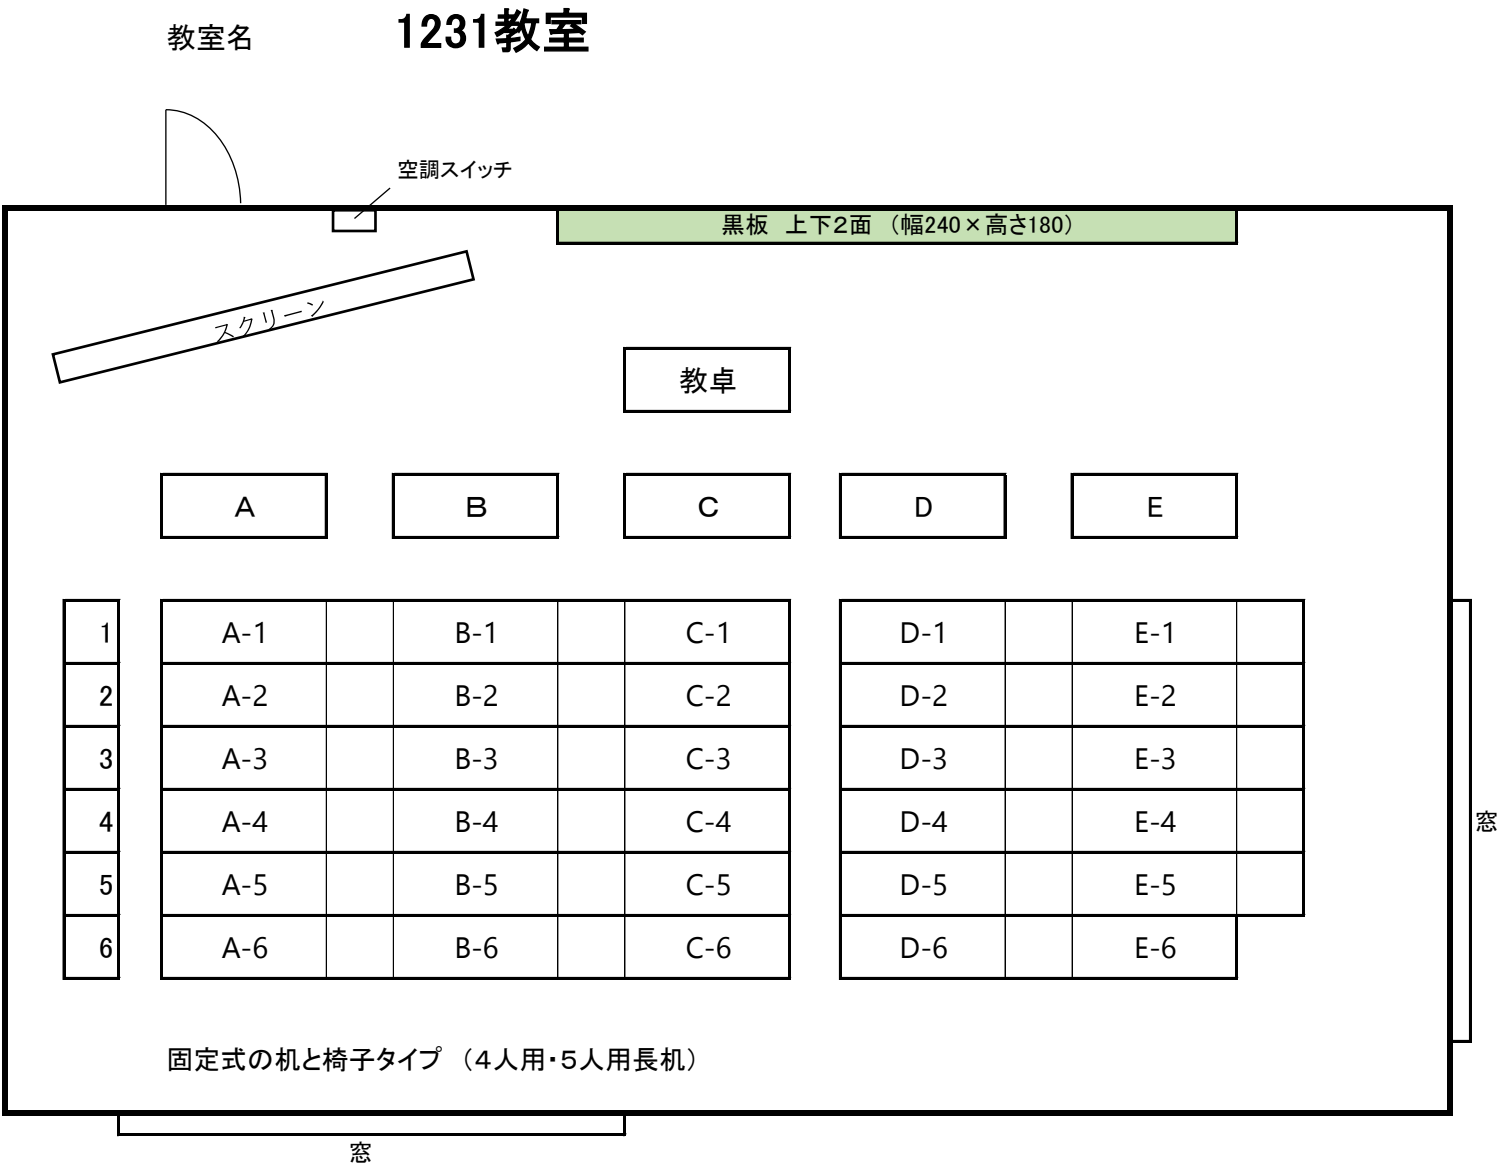

12 号館

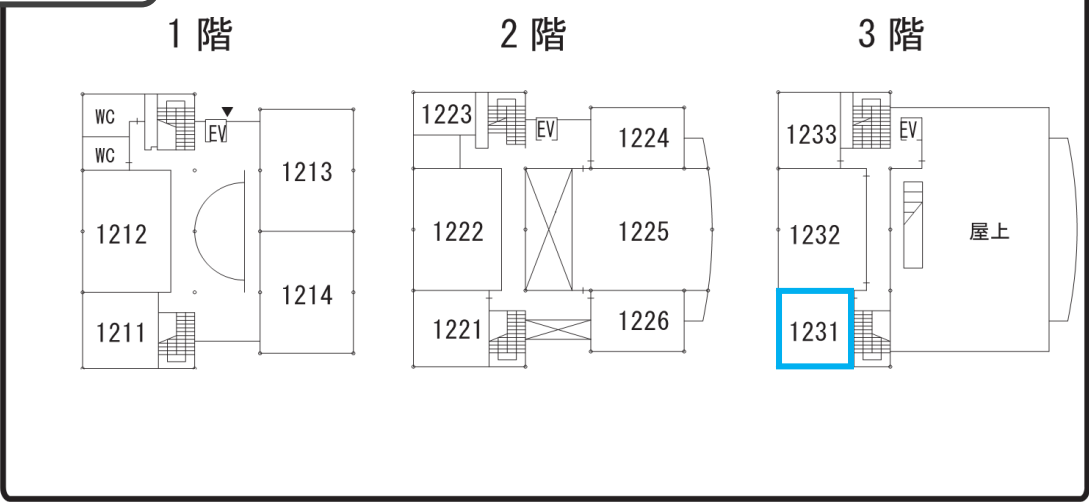

| 建物 | 階 | 教室   | 授業定員 | 試験定員 | マイク | モニター | プロジェクター | (入力) HDMI | (入力) VGA | O H C | D V D | BD | VHS | カセット | M D | L D | L A N | スクリーン | 暗幕 | 黒板 |
|----|---|------|------|------|-----|------|---------|-----------|----------|-------|-------|----|-----|------|-----|-----|-------|-------|----|----|
| 12 | 3 | 1231 | 53   | 30   |     | ②    |         | ○         |          |       |       |    |     |      |     |     | ○     | ○     | ○  | ②  |

| 階段<br>教室 | 机(種類) | 机 (○入用) | 机 (可動性) | 車椅子入室 | EV利用 | 洋式トイレ | 同フロア車い<br>す対応トイレ | 時計 | 時計の撤去 | スクリーンと<br>黒板の併用 | スクリーン・黒<br>板の併用度合 | 教壇 | 黒板サイズ (cm)          | 特記事項 |
|----------|-------|---------|---------|-------|------|-------|------------------|----|-------|-----------------|-------------------|----|---------------------|------|
|          | 長机    | 4&5     | 不可動     | 可     | 可    | 無     | 無                | 有  | 可     | 可               | 全面                | 無  | 幅240×高90×2面 (上下可動式) |      |

設備状況は随時更新される可能性があります。最新の設備状況については、非常勤講師控室でご確認ください。

注1) 各欄の数字は、いずれも複数台設置の場合の台数。

注2) 教室番号の前に※のある教室はゼミナール教室。

注3) 学際交流ホールは音楽授業対応教室(グランドピアノ有り)

注4) 13号館1323教室にはハイレックス授業用のマイク・スピーカーセットを常設

<各機材について>

マイク…………○は有線および無線マイク、●は有線マイクのみ、◆は無線マイクのみ。□

モニター…………○はプラズマディスプレイもしくは液晶(PC出力可)、●PC出力不可。

プロジェクター… ○は天吊りプロジェクター。設置のない教室等にはポータブルプロジェクターを非常勤講師控室より貸出可。

DVD…………○はリージョンフリー、●はリージョンフリー非対応、\*付きはCPRM対応。

LAN…………○は有線LANおよび無線LAN、△は無線LANのみ。

スクリーン…………○は手動スクリーン、●は電動スクリーン。 ※534教室はガラススクリーン(ホワイトボード兼用)

暗幕…………○は暗幕および黒カーテン、△はカーテン。

黒板…………○は上下2段の可動式、1 は壁に設置された一枚板、●はキャスター付きの一枚黒板、\*付きはホワイトボード。



< 教卓から >



< 教卓に向かって >