
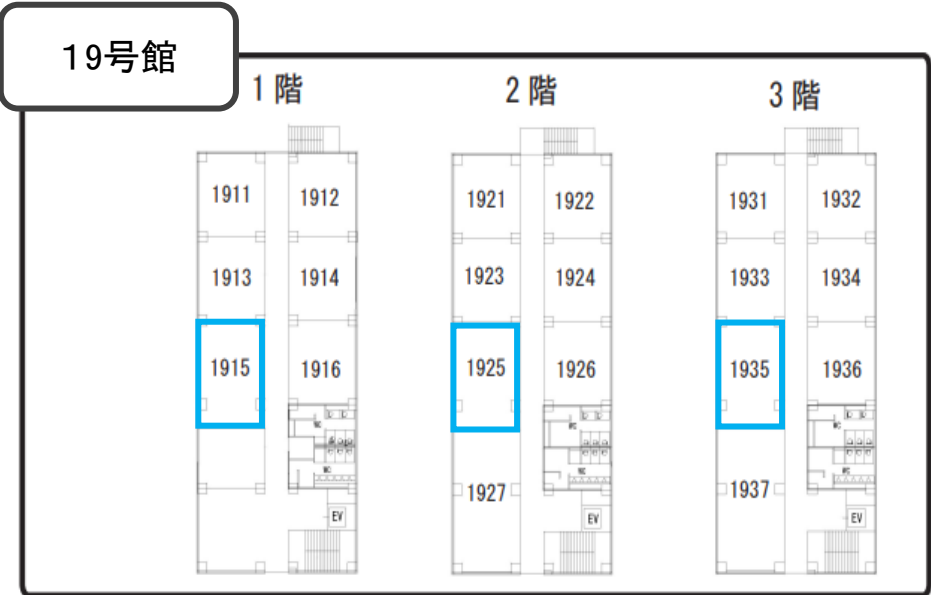


教室配置図

教室名 1915教室/1925教室/1935教室

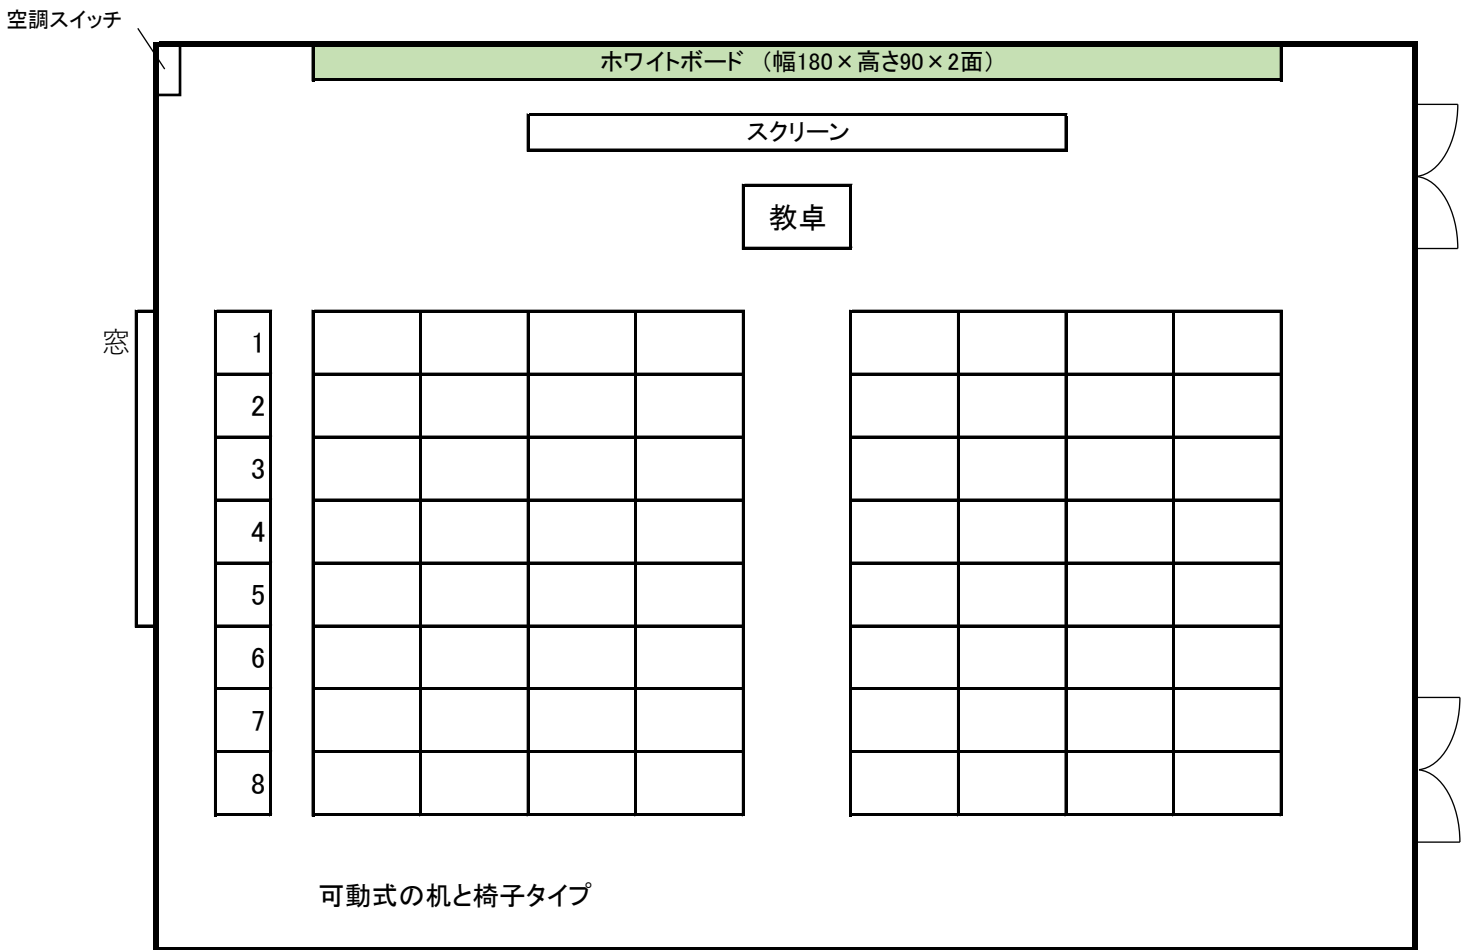

建物	階	教室	授業定員	試験定員	マイク	モニター	プロジェクター	(入力) HDMI	(入力) VGA	O H C	D V D	BD	V H S	カセット	M D	L D	L A N	スクリーン	暗幕	黒板
19	左下図参照		64	32	●		○	○									△	○	△	1*

階段教室	机(種類)	机(○人用)	机(可動性)	車椅子入室	EV利用	洋式トイレ	同フロア車いす対応トイレ	時計	時計の撤去	スクリーンと黒板の併用	スクリーン・黒板の併用度合	教壇	黒板サイズ (cm)	特記事項
	個人机	1	可動	可	可	近	有	無		可	1/3	有	幅180×高90×2面*	

設備状況は随時更新される可能性があります。最新の設備状況については、非常勤講師控室でご確認ください。

注1) 各欄の数字は、いずれも複数台設置の場合の台数。

注2) 教室番号の前に※のある教室はゼミナール教室。

注3) 学際交流ホールは音楽授業対応教室(グランドピアノ有り)

注4) 13号館1323教室にはハイレックス授業用のマイク・スピーカーセットを常設

<各機材について>

マイク……………○は有線および無線マイク、●は有線マイクのみ、◆は無線マイクのみ。□

モニター……………○はプラズマディスプレイもしくは液晶(PC出力可)、●PC出力不可。

プロジェクター……○は天吊りプロジェクター。設置のない教室等にはポータブルプロジェクターを非常勤講師控室より貸出可。

DVD……………○はリージョンフリー、●はリージョンフリー非対応、*付きはCPRM対応。

LAN……………○は有線LANおよび無線LAN、△は無線LANのみ。

スクリーン……………○は手動スクリーン、●は電動スクリーン。 ※534教室はガラススクリーン(ホワイトボード兼用)

暗幕……………○は暗幕および黒カーテン、△はカーテン。

黒板……………○は上下2段の可動式、1は壁に設置された一枚板、●はキャスター付きの一枚黒板、*付きはホワイトボード。



< 教卓から >



< 教卓に向かって >