


教室配置図

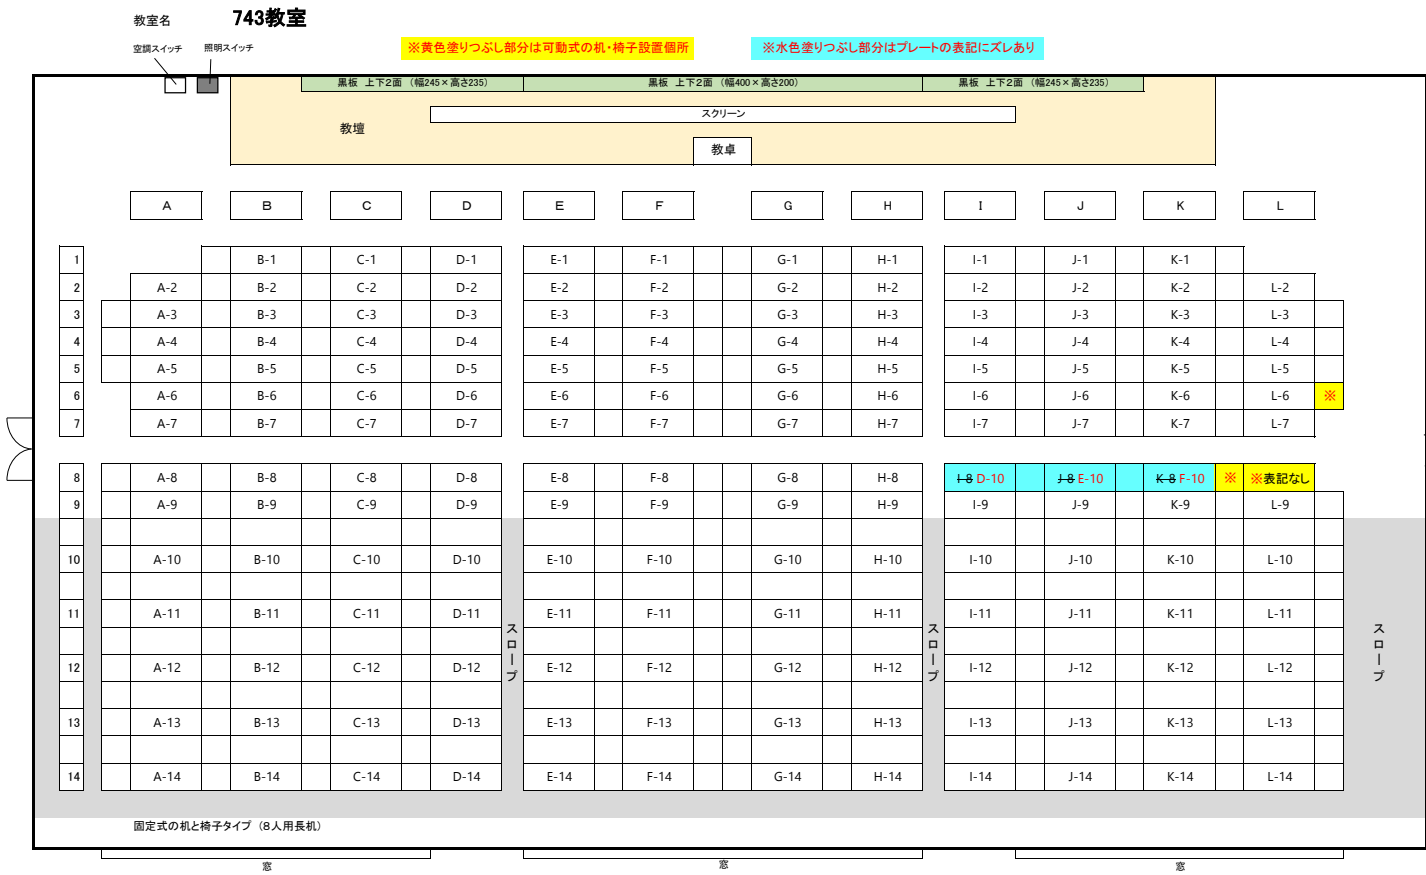

| 建物 | 階 | 教室  | 授業定員 | 試験定員 | マイク | モニター | プロジェクター | (入力) HDMI | (入力) VGA | O H C | D V D | BD | VHS | カセット | MD | L D | L A N | スクリーン | 暗幕 | 黒板 |
|----|---|-----|------|------|-----|------|---------|-----------|----------|-------|-------|----|-----|------|----|-----|-------|-------|----|----|
| 7  | 3 | 743 | 446  | 166  | ○   |      | ○       |           | ○        | ○     | ○     |    | ○   | ○    |    |     | △     | ●     | ○  | ⑥  |

| 階段 | 教室 | 机(種類) | 机 (O人用) | 机 (可動性) | 車椅子入室 | EV利用 | 洋式トイレ  | 洋フロア裏に<br>ず対応トイレ | 時計 | 時計の撤去 | スクリーンと<br>黒板の併用 | スクリーンと黒<br>板の併用定員 | 教壇 | 黒板サイズ (cm)                                | 特記事項 |
|----|----|-------|---------|---------|-------|------|--------|------------------|----|-------|-----------------|-------------------|----|-------------------------------------------|------|
|    | 教室 | 長机    | 8       | 不可動     | 不可    | 不可   | 洋トイレのみ | 無                | 有  | 可     | 可               | 1/4               | 有  | 幅245×高117×4面 (上下可動式) 幅400×高100×2面 (上下可動式) |      |

設備状況は随時更新される可能性があります。最新の設備状況については、非常動講師控室でご確認ください。

注1) 各欄の数字は、いずれも複数台設置の場合の台数。

注2) 教室番号の前に※のある教室はゼミナール教室。

注3) 学際交流ホールは音楽授業対応教室(グランドピアノ有り)

注4) 13号館1323教室にはハイフレックス授業用のマイク・スピーカーセットを常設

<各機材について>

マイク……………○は有線および無線マイク、●は有線マイクのみ、◆は無線マイクのみ。

モニター……………○はプラズマディスプレイもしくは液晶(PC出力可)、●PC出力不可。

プロジェクター………○は天吊りプロジェクター。設置のない教室等にはポータブルプロジェクターを非常動講師控室より貸出可。

DVD……………○はリージョンフリー、●はリージョンフリー非対応、\*付きはCPRM対応。

LAN……………○は有線LANおよび無線LAN、△は無線LANのみ。

スクリーン……………○は手動スクリーン、●は電動スクリーン。 ※534教室はガラススクリーン(ホワイトボード兼用)

暗幕……………○は暗幕および黒カーテン、△はカーテン。

黒板……………○は上下2段の可動式、1 は壁に設置された一枚板、●はキャスター付きの一枚黒板、\*付きはホワイトボード。



< 教卓から >



< 教卓に向かって >

